


IRUÑA DE OCA: NANCLARES DE LA OCA.  
 (PLANO BASE: CARTOGRAFIA OFICIAL DE LA DIBUJACION FORAL DE ALAVA)  
 E:1/5.000

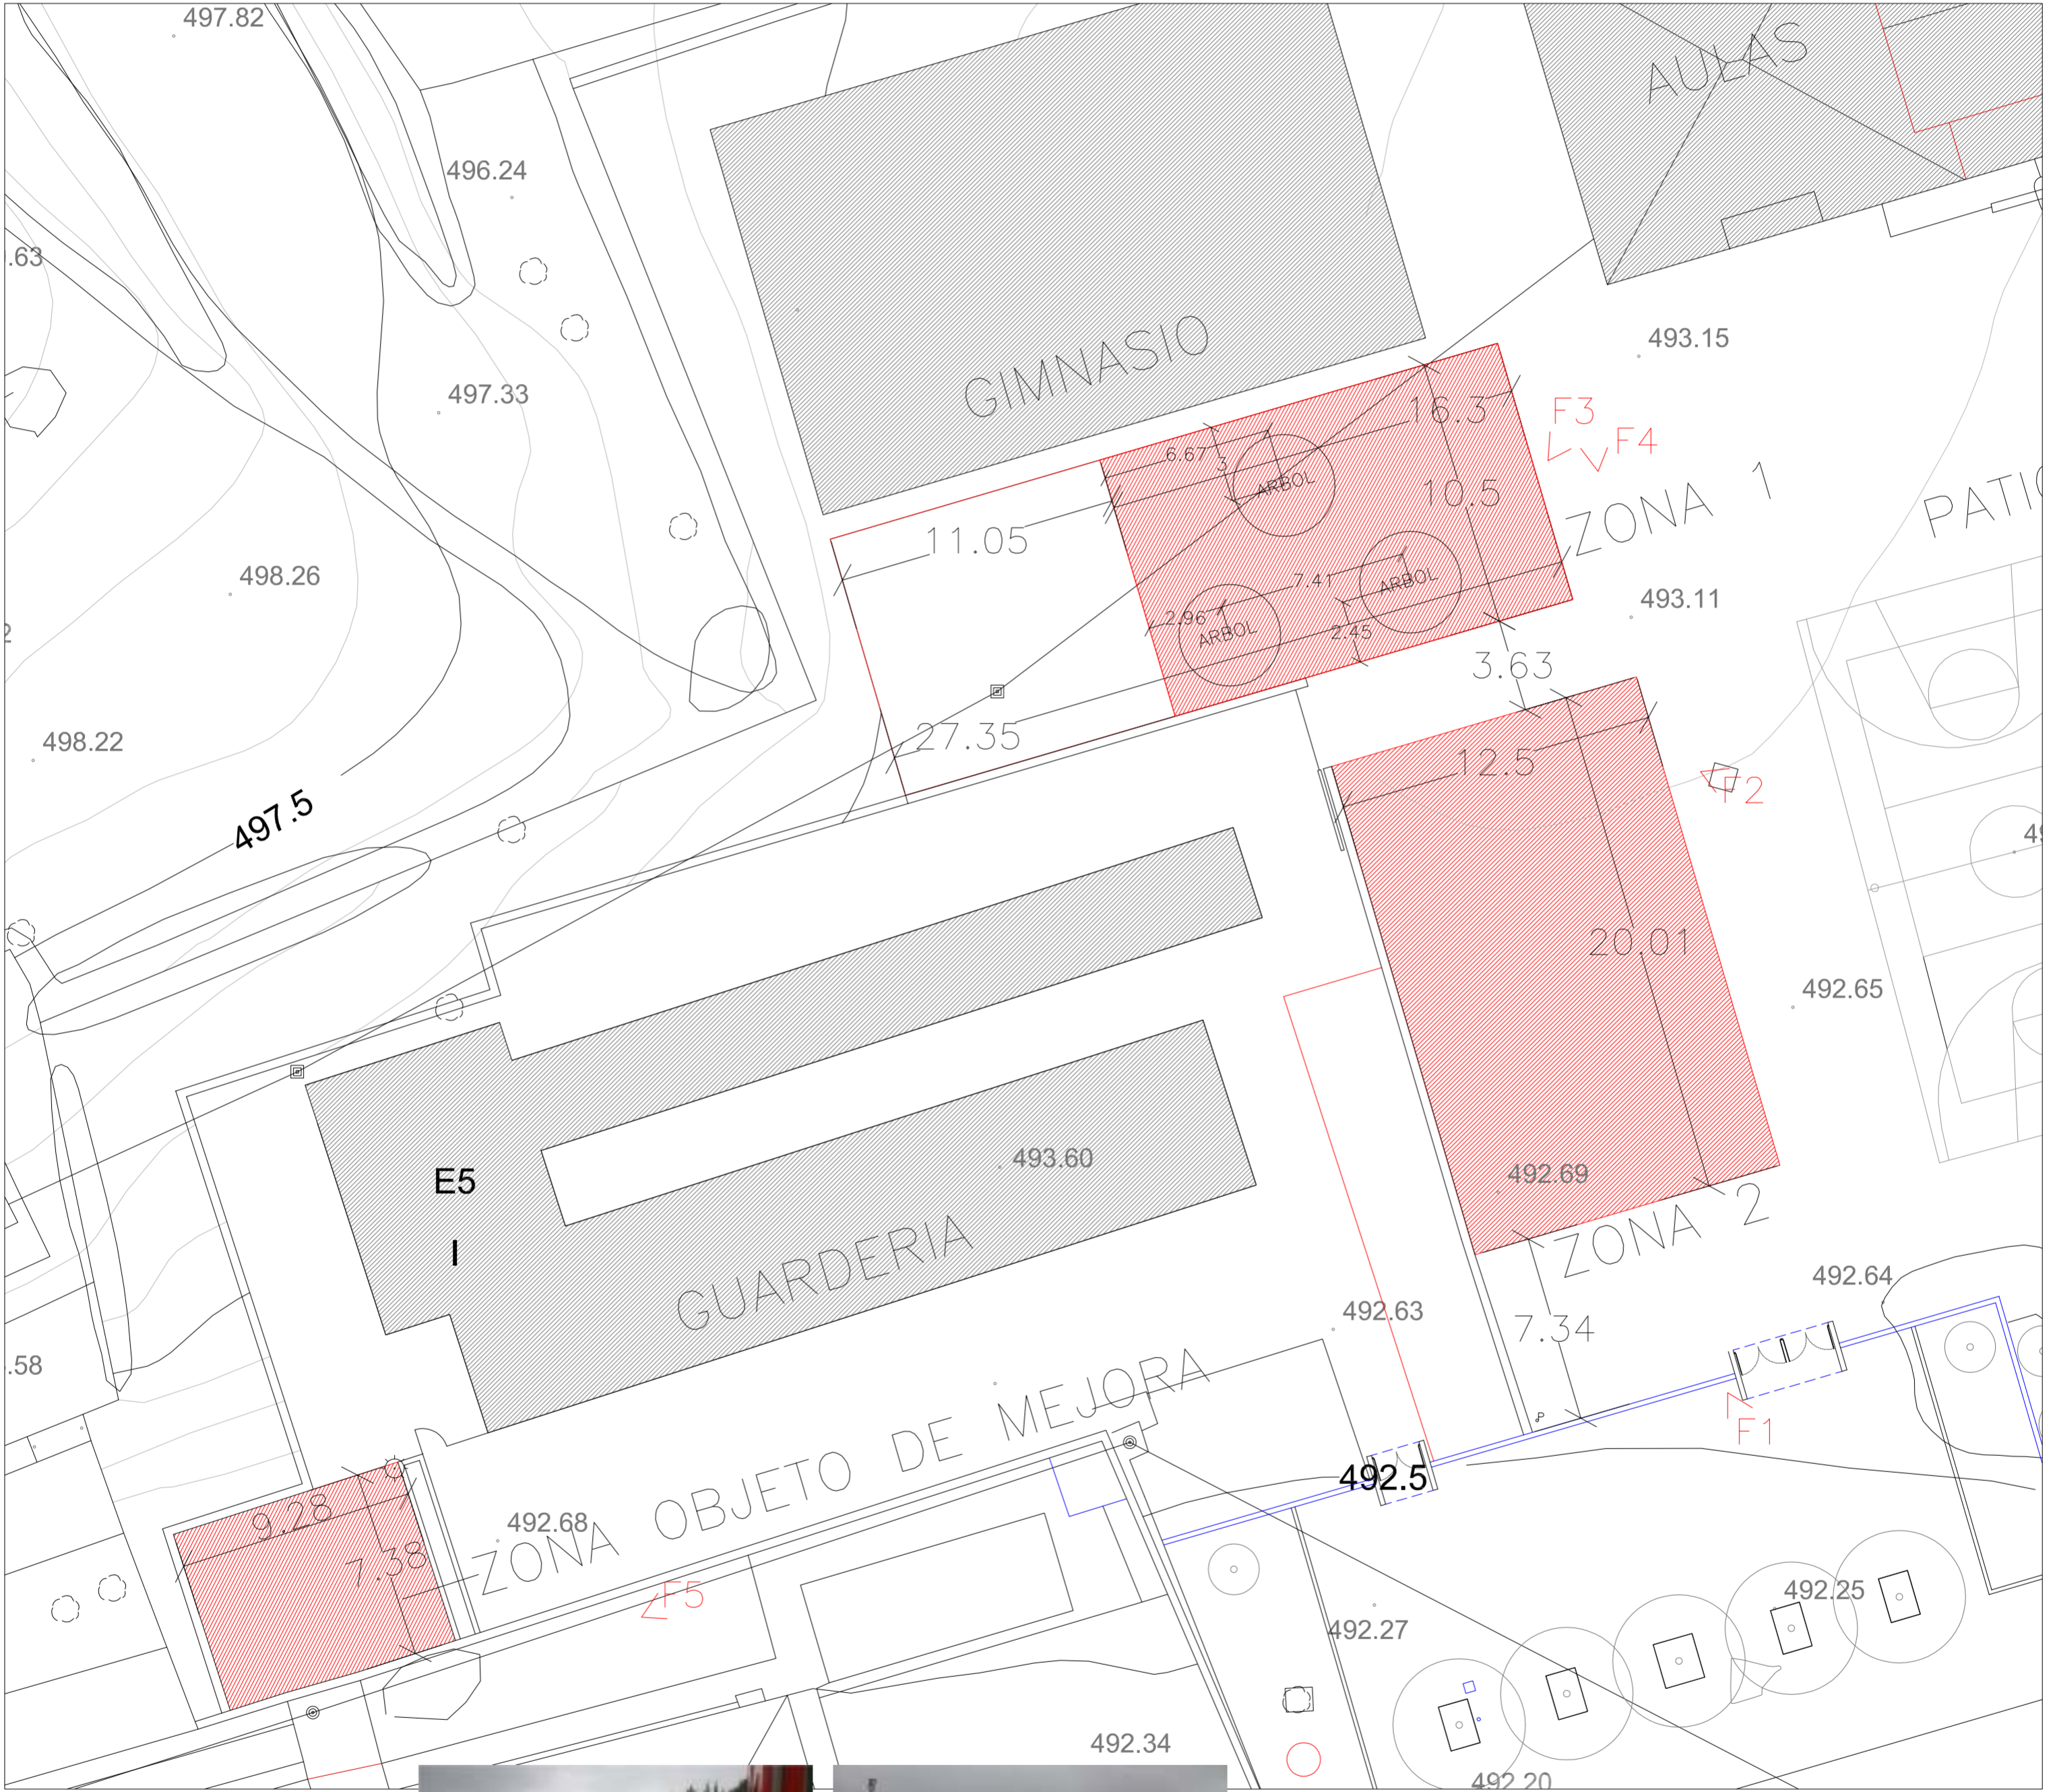

EMPLAZAMIENTO Y DELIMITACION. PLANTA GENERAL.  
 (PLANO BASE: CARTOGRAFIA OFICIAL DE LA DIBUJACION FORAL DE ALAVA)  
 E:1/500



FOTO 3



FOTO 4



FOTO 5



FOTO 1



FOTO 2



PLIEGO TÉCNICO:

PROMOTOR:

SUMINISTRO, INSTALACION Y MONTAJE DE EQUIPAMIENTO CONSISTENTE EN JUEGOS INFANTILES, ESTRUCTURAS DE CUBRICIÓN Y MOBILIARIO (BANCOS) EN LA PARCELA DEL ACTUAL COLEGIO PÚBLICO JOSÉ MIGUEL DE BARANDIARAN Y GUARDERÍA MUNICIPAL.

EXCMO. AYUNTAMIENTO DE IRUÑA DE OCA  
 PARQUE LENDAKARI J. A. AGUIRRE, N° 1,  
 NANCLARES DE LA OCA, IRUÑA DE OCA (ALAVA).

PLANO: 2  
 EMPLAZAMIENTO Y DELIMITACION.  
 PLANTA GENERAL.

ESCALA:  
 1:5.000  
 1:500

FECHA:  
 02/2015

SITUACION:  
 AVDA. LANGRAIZ, 4,  
 NANCLARES DE LA OCA,  
 (IRUÑA DE OCA)